



ΕΦΗΜΕΡΙΣ ΤΗΣ ΚΥΒΕΡΝΗΣΕΩΣ

ΤΗΣ ΕΛΛΗΝΙΚΗΣ ΔΗΜΟΚΡΑΤΙΑΣ

ΤΕΥΧΟΣ ΔΕΥΤΕΡΟ **Αρ. Φύλλου 1146**

24 Δεκεμβρίου 1997

ΠΕΡΙΕΧΟΜΕΝΑ

ΥΠΟΥΡΓΙΚΕΣ ΑΠΟΦΑΣΕΙΣ ΚΑΙ ΕΓΚΡΙΣΕΙΣ

ΥΠΟΥΡΓΙΚΕΣ ΑΠΟΦΑΣΕΙΣ & ΕΓΚΡΙΣΕΙΣ

Αριθ. ΥΠΠΟ/ΑΡΧ/Α1/Φ24/8324/492 (1)

Καθορισμός Ζωνών Α και Β προστασίας αρχ/κού χώρου Μιλάτου, επαρχ. Μιραμπέλλου, Ν. Λασιθίου και χρήσεων γης στις Ζώνες Α1. Α2.Α3.

Ο ΥΠΟΥΡΓΟΣ ΠΟΛΙΤΙΣΜΟΥ

Έχοντας υπόψη:

1. Τις διατάξεις του Ν. 1558/85 (ΦΕΚ 137/τ.Α'/26.7.85) «Κυβέρνηση και Κυβερνητικά Όργανα».
2. Την ΥΠΠΟ/ΓΝΟΣ/49610/28.11.90 (ΦΕΚ 743/τ.Β'/29.11.90) «Εξαίρεση από τον περιορισμό των τριών υπογραφών».
3. Τις διατάξεις του Κ.Ν. 5351/32 «Περί Αρχαιοτήτων».
4. Τις διατάξεις του Ν. 1127/81, (ΦΕΚ 32/τ.Α'/81) «Περί κυρώσεως της εις Λονδίνον, την 6ην Μαΐου 1969 υπογραφείσης Ευρωπαϊκής Συμβάσεως δια την προστασίαν της αρχαιολογικής κληρονομιάς».
5. Το Ν. 1892/90 (ΦΕΚ 101/τ.Α'/31.7.1990) κεφάλαιο ΙΔ' άρθρο 91 - ρυθμίσεις αρμοδιότητας του Υπουργείου Πολιτισμού».
6. Την Υ.Α. ΥΠΠΟ/ΑΡΧ/Α1/Φ43/66619/16.9.1994 (ΦΕΚ 748/τ.Β'/15.10.1994.
7. Την Υ.Α. ΥΠΠΟ/ΑΡΧ/Α1/Φ43/54103/3255/7.11.97 (ΦΕΚ 1048/τ.Β'/27.11.1997) για συμπληρωματική κήρυξη αρχαιολογικού χώρου Μιλάτου.
8. Την ομόφωνη γνωμοδότηση του Κεντρικού Αρχαιολογικού Συμβουλίου, όπως διατυπώθηκε στην αριθ. 34/16.7.1997 Συνεδρία του, αποφασίζουμε:

Για την αποτελεσματικότερη προστασία και ανάδειξη της φυσιογνωμίας των αρχαιολογικών χώρων περιοχής Μιλάτου, επαρχίας Μιραμπέλλου, Ν. Λασιθίου, καθορίζονται στο σύνολό της ελεγχόμενης από πλευράς αρχαιολογικού νόμου περιοχής (όπου εκτείνονται η πόλη των ιστορικών χρόνων με την Ακρόπολη, ο Υστερομινωϊκός οικισμός και το νεκροταφείο το σπήλαιο με χρήση από την τελική Νεολιθική εποχή) Ζώνες Προστασίας Α1-Α2-Α3 και Β1-Β2 ως εξής:

Ι.Α. ΖΩΝΗ Α1

Καθορίζεται ως αδόμητη Ζώνη Α1, απολύτου προστασίας αρχαιολογικού χώρου Μιλάτου η περιοχή, η οποία περικλείεται από την πολυγωνική γραμμή, 63 - 62 - 61 - 60 - 59 - 58 - 57 - 37 - 36 - 35 - 64 - 65 - 66 - 67 - 68 - 69 - 70 - 71 - 72 - 73 - ακτογραμμή - 63, όπως αυτή σημειώνεται στο απόσπασμα χάρτη Γ.Υ.Σ. 1:5.000, το οποίο συνοδεύει την παρούσα Απόφαση. Τα σημεία αντιστοιχούν στον, συνοδεύοντα την παρούσα Απόφαση, πίνακα συντεταγμένων.

ΖΩΝΗ Α 2

Καθορίζεται ως αδόμητη Ζώνη Α2, απολύτου προστασίας αρχαιολογικού χώρου Μιλάτου η περιοχή, η οποία περικλείεται από την πολυγωνική γραμμή, 1 - 2 - 52 - 53 - 54 - 55 - 56 - 45 - 46 - 47 - 48 - 49 - 50 - 51 και 1, όπως αυτή σημειώνεται στο συνοδεύον, την παρούσα Απόφαση, απόσπασμα χάρτη Γ.Υ.Σ. 1:5.000. Τα σημεία αντιστοιχούν στον συνοδεύοντα την παρούσα Απόφαση, πίνακα συντεταγμένων.

ΖΩΝΗ Α3

Καθορίζεται ως αδόμητη Ζώνη Α3 απολύτου προστασίας αρχαιολογικού χώρου σπηλαίου Μιλάτου η περιοχή, η οποία περικλείεται από την πολυγωνική γραμμή, 74 - 75 - 76 - 77 - 78 - 79 - 80 - 81 - 82 - 83 - 84 - 85 - 86 - 74, όπως αυτή σημειώνεται στο συνοδεύον, την παρούσα Απόφαση, απόσπασμα χάρτη Γ.Υ.Σ. 1:5.000. Τα σημεία αντιστοιχούν στον συνοδεύοντα, την παρούσα Απόφαση, πίνακα συντεταγμένων.

Β. Χρήσεις γής

Οι Ζώνες Α1 - Α2 - Α3 παραμένουν αδόμητες, απαγορευμένης οποιασδήποτε φυσικής ή τεχνητής διαμόρφω-

σης του εδάφους, δόμησης και κάθε άλλης κατασκευής (π.χ. Θερμοκήπια, φρεάτια, αντλιοστάσια, αποθήκες, δεξαμενές), για την οποία απαιτείται ή δεν απαιτείται άδεια αρμοδίου Πολεοδομικής αρχής.

Επιτρέπονται οι ανοικτές καλλιέργειες, χωρίς μηχανικό μέσο, με επιφανειακή άροση έως βάθους 0,30 μ. από της επιφανείας του εδάφους, μόνο κατόπιν αιτήσεως και αδείας από την αρμόδια ΚΔ΄ ΕΠΚΑ.

Απαγορεύεται, επίσης, η διάνοιξη νέων οδών, η ασφαλτόστρωση ή η διαπλάτυνση των υπαρχόντων, καθώς κι οποιαδήποτε εργασία, δυναμένη να προκαλέσει άμεση ή έμμεση βλάβη στα αρχαία.

II. ΖΩΝΗ Β1

Καθορίζεται ως Ζώνη Β1 προστασίας αρχαιολογικού χώρου Μιλάτου η περιοχή, η οποία περικλείεται από την πολυγωνική γραμμή 38 - 37 - 57 - 58 - 59 - 60 - 61 - 62 - 63 - ακτογγραμμή - 38, όπως αυτή σημειώνεται στο συνοδεύον, την παρούσα Απόφαση, απόσπασμα χάρτη Γ.Υ.Σ. 1:5.000. Τα σημεία αντιστοιχούν στον συνοδεύοντα, την παρούσα Απόφαση, πίνακα συντεταγμένων.

ΖΩΝΗ Β2

Καθορίζεται ως Ζώνη Β2 προστασίας αρχαιολογικού χώρου Μιλάτου, η περιοχή η οποία περικλείεται από την πολυγωνική γραμμή 1 - 2 - 3....... 16 - 17 - 44 - 43 - 42 - 41 - 40 - 19 - 20......... 37 - 38 - 39 - 45 - 46 - 47 ...... 50 - 51 και 1, όπως αυτή σημειώνεται στο συνοδεύον, την παρούσα Απόφαση, απόσπασμα χάρτη Γ.Υ.Σ. 1:5.000.

Τα στοιχεία αντιστοιχούν στον συνοδεύοντα, την παρούσα Απόφαση, πίνακα συντεταγμένων.

Β. Στις Ζώνες Β1 και Β2 η Υπηρεσία μας θα επιτρέπεται από πλευράς αρχαιολογικού Νόμου την δόμηση με ειδικούς όρους και περιορισμούς, οι οποίοι θα διατυπωθούν σε υπό έκδοση Απόφασή μας και, οι οποίοι, μετά από επεξεργασία από το συναρμόδιο Υπουργείο Περιβάλλοντος, Χωροταξίας και Δημοσίων Έργων, θα θεσμοθετηθούν με Προεδρικό Διάταγμα.

Γ. ΓΕΝΙΚΟΙ ΟΡΟΙ

Οποιαδήποτε δραστηριότητα εντός αυτών των καθορισμένων Ζωνών θα επιτρέπεται μόνον εφ' όσον έχει την προβλεπόμενη, από τις σχετικές διατάξεις του Κ.Ν. 5351/1932 «Περί Αρχαιοτήτων» προηγούμενη έγκριση της Υπηρεσίας μας και υπό την επίβλεψη της αρμοδίου, για την περιοχή, ΚΔ΄ Εφορείας Προϊστορικών και Κλασσικών Αρχαιοτήτων.

Αυθαίρετα κτίσματα εντός αρχαιολογικού χώρου ουδέποτε νομιμοποιούνται και υποχρεωτικά κατεδαφίζονται, σύμφωνα με τις διατάξεις της κειμένης Νομοθεσίας.

Από τις διατάξεις της παρούσας δεν προκαλείται δαπάνη σε βάρος του Κρατικού Προϋπολογισμού.

Η απόφαση αυτή να δημοσιευθεί στην Εφημερίδα της Κυβερνήσεως.

Αθήνα, 7 Νοεμβρίου 1997

Ο ΥΠΟΥΡΓΟΣ

ΕΥΑΓΓΕΛΟΣ ΒΕΝΙΖΕΛΟΣ

ΖΩΝΗ Α1

ΣΗΜΕΙΟ α/α	ΔΙΑΓΡΑΜΜΑ 1:5000	Φ.Χ. 1:50.000	ΣΥΝ/ΗΜ X [m]	ΣΥΝ/ΗΜ Y [m]	ΑΠΟΣΤΑΣΗ ΜΕΤΑΞΥ ΣΗΜΕΙΩΝ ΣΗΜΕΙΑ	ΑΠΟΣΤΑΣΗ [m]	ΠΑΡΑΤΗΡΗΣΕΙΣ
63	9613,0	ΑΓ.ΝΙΚΟΛΑΟΣ	9795.0	7853	63 - 62	146.48	
62	9613,0	ΑΓ.ΝΙΚΟΛΑΟΣ	9906.5	7750	62 - 61	56.15	
61	9613,0	ΑΓ.ΝΙΚΟΛΑΟΣ	9961.0	7744.5	61 - 60	83.95	
60	9613,0	ΑΓ.ΝΙΚΟΛΑΟΣ	10032.5	7700.5	60 - 59	74.61	
59	9613,0	ΑΓ.ΝΙΚΟΛΑΟΣ	10036.5	7626	59 - 58	167.26	
58	9613,0	ΑΓ.ΝΙΚΟΛΑΟΣ	10152.5	7505.5	58 - 57	25.30	
57	9613,0	ΑΓ.ΝΙΚΟΛΑΟΣ	10137.0	7485.5	57 - 37	210.11	
37	9613,0	ΑΓ.ΝΙΚΟΛΑΟΣ	9975.0	7351.7	37 - 36	31.59	
36	9613,0	ΑΓ.ΝΙΚΟΛΑΟΣ	9951.4	7330.7	36 - 35	18.05	
35	9613,0	ΑΓ.ΝΙΚΟΛΑΟΣ	9955.4	7313.1	35 - 64	113.19	
64	9613,0	ΑΓ.ΝΙΚΟΛΑΟΣ	10051.0	7252.5	64 - 65	98.48	
65	9613,0	ΑΓ.ΝΙΚΟΛΑΟΣ	10148.0	7235.5	65 - 66	152.34	
66	9613,0	ΑΓ.ΝΙΚΟΛΑΟΣ	10272.0	7147	66 - 67	112.67	
67	9613,0	ΑΓ.ΝΙΚΟΛΑΟΣ	10302.5	7125	67 - 68	62.98	
68	9613,0	ΑΓ.ΝΙΚΟΛΑΟΣ	10433.0	7087.5	68 - 69	66.30	
69	9613,0	ΑΓ.ΝΙΚΟΛΑΟΣ	10495.0	7064	69 - 70	76.93	
70	9613,0	ΑΓ.ΝΙΚΟΛΑΟΣ	10529.0	7132	70 - 71	270.60	
71	9613,0	ΑΓ.ΝΙΚΟΛΑΟΣ	10547.0	7402	71 - 72	249.15	
72	9613,0	ΑΓ.ΝΙΚΟΛΑΟΣ	10710.5	7590	72 - 73	772.46	
73	9613,0	ΑΓ.ΝΙΚΟΛΑΟΣ	10051.5	7993			

ΖΩΝΗ Α2

ΣΗΜΕΙΟ α/α	ΔΙΑΓΡΑΜΜΑ 1:5000	Φ.Χ. 1:50.000	ΣΥΝ/ΗΜ X [m]	ΣΥΝ/ΗΜ Y [m]	ΑΠΟΣΤΑΣΗ ΜΕΤΑΞΥ ΣΗΜΕΙΩΝ ΣΗΜΕΙΑ	ΑΠΟΣΤΑΣΗ [m]	ΠΑΡΑΤΗΡΗΣΕΙΣ
1	9613,7	ΑΓ.ΝΙΚΟΛΑΟΣ	8779.2	6702.7	1 - 2	462.64	
2	9613,7	ΑΓ.ΝΙΚΟΛΑΟΣ	8790.7	7165.2	2 - 52	32.50	
52	9613,7	ΑΓ.ΝΙΚΟΛΑΟΣ	8816.7	7145.7	52 - 53	31.17	
53	9613,7	ΑΓ.ΝΙΚΟΛΑΟΣ	8844.0	7159.2	53 - 54	98.00	
54	9613,7	ΑΓ.ΝΙΚΟΛΑΟΣ	8895.3	7211.7	54 - 55	108.72	
55	9613,0	ΑΓ.ΝΙΚΟΛΑΟΣ	9003.0	7208	55 - 56	71.33	
56	9623,0	ΑΓ.ΝΙΚΟΛΑΟΣ	9067.0	7239.5	56 - 45	62.00	
45	9613,0	ΑΓ.ΝΙΚΟΛΑΟΣ	9107.5	7207.5	45 - 46	71.21	
46	9613,0	ΑΓ.ΝΙΚΟΛΑΟΣ	9092.0	7218	46 - 47	92.07	
47	9613,0	ΑΓ.ΝΙΚΟΛΑΟΣ	9095.5	7126	47 - 48	107.21	
48	9613,0	ΑΓ.ΝΙΚΟΛΑΟΣ	9062.5	7024	48 - 49	126.70	
49	9613,0	ΑΓ.ΝΙΚΟΛΑΟΣ	9076.5	6890	49 - 50	72.13	
50	9613,0	ΑΓ.ΝΙΚΟΛΑΟΣ	9040.5	6835.5	50 - 51	331.30	
51	9613,7	ΑΓ.ΝΙΚΟΛΑΟΣ	8796.2	6611.6	51 - 1	92.67	
1	9613,7	ΑΓ.ΝΙΚΟΛΑΟΣ	8779.2	6702.7			

ΖΩΝΗ Α3

ΣΗΜΕΙΟ α/α	ΔΙΑΓΡΑΜΜΑ 1:5000	Φ.Χ. 1:50.000	ΣΥΝ/ΗΜ X [m]	ΣΥΝ/ΗΜ Y [m]	ΑΠΟΣΤΑΣΗ ΜΕΤΑΞΥ ΣΗΜΕΙΩΝ ΣΗΜΕΙΑ	ΑΠΟΣΤΑΣΗ [m]	ΠΑΡΑΤΗΡΗΣΕΙΣ
74	9613,0	ΑΓ.ΝΙΚΟΛΑΟΣ	9817.5	6423.5	74 - 75	116.22	
75	9613,0	ΑΓ.ΝΙΚΟΛΑΟΣ	9918.5	6401	75 - 76	86.70	
76	9613,0	ΑΓ.ΝΙΚΟΛΑΟΣ	9987.5	6420.5	76 - 77	90.64	
77	9613,0	ΑΓ.ΝΙΚΟΛΑΟΣ	10055.0	6360	77 - 78	82.22	
78	9613,0	ΑΓ.ΝΙΚΟΛΑΟΣ	10061.0	6206	78 - 79	70.06	
79	9613,0	ΑΓ.ΝΙΚΟΛΑΟΣ	10013.5	6234.5	79 - 80	63.10	
80	9613,0	ΑΓ.ΝΙΚΟΛΑΟΣ	9950.5	6238	80 - 81	77.37	
81	9613,0	ΑΓ.ΝΙΚΟΛΑΟΣ	9984.5	6307.5	81 - 82	87.31	
82	9613,0	ΑΓ.ΝΙΚΟΛΑΟΣ	9915.5	6361	82 - 83	23.41	
83	9613,0	ΑΓ.ΝΙΚΟΛΑΟΣ	9907.5	6383	83 - 84	30.08	
84	9613,0	ΑΓ.ΝΙΚΟΛΑΟΣ	9915.5	6412	84 - 85	25.30	
85	9613,0	ΑΓ.ΝΙΚΟΛΑΟΣ	9895.5	6427.5	85 - 86	55.18	
86	9613,0	ΑΓ.ΝΙΚΟΛΑΟΣ	9843.0	6410.5	86 - 74	20.62	
74	9613,0	ΑΓ.ΝΙΚΟΛΑΟΣ	9817.5	6423.5			

ΖΩΝΗ Β1

ΣΗΜΕΙΟ α/α	ΔΙΑΓΡΑΜΜΑ 1:5000	Φ.Χ. 1:50.000	ΣΥΝ/ΗΜ X [m]	ΣΥΝ/ΗΜ Y [m]	ΑΠΟΣΤΑΣΗ ΜΕΤΑΞΥ ΣΗΜΕΙΩΝ ΣΗΜΕΙΑ	ΑΠΟΣΤΑΣΗ [m]	ΠΑΡΑΤΗΡΗΣΕΙΣ
38	9613,0	ΑΓ.ΝΙΚΟΛΑΟΣ	9444.9	7615.7	38 - 37	552.20	
37	9613,0	ΑΓ.ΝΙΚΟΛΑΟΣ	9975.0	7351.7	37 - 57	210.11	
57	9613,0	ΑΓ.ΝΙΚΟΛΑΟΣ	10137.0	7485.5	57 - 58	25.30	
58	9613,0	ΑΓ.ΝΙΚΟΛΑΟΣ	10152.5	7505.5	58 - 59	167.26	
59	9613,0	ΑΓ.ΝΙΚΟΛΑΟΣ	10036.5	7626	59 - 60	74.61	
60	9613,0	ΑΓ.ΝΙΚΟΛΑΟΣ	10032.5	7700.5	60 - 61	83.95	
61	9613,0	ΑΓ.ΝΙΚΟΛΑΟΣ	9961.0	7744.5	61 - 62	56.15	
62	9613,0	ΑΓ.ΝΙΚΟΛΑΟΣ	9906.5	7750	62 - 63	146.48	
63	9613,0	ΑΓ.ΝΙΚΟΛΑΟΣ	9795.0	7853			

Ζ Ω Ν Η Β2

ΣΗΜΕΙΟ α/α	ΔΙΑΓΡΑΜΜΑ 1:5000	Φ.Χ. 1:50.000	ΣΥΝ/ΝΗ X [m]	ΣΥΝ/ΝΗ Y [m]	ΑΠΟΣΤΑΣΗ ΜΕΤΑΞΥ ΣΗΜΕΙΩΝ ΣΗΜΕΙΑ	ΑΠΟΣΤΑΣΗ [m]	ΠΑΡΑΤΗΡΗΣΕΙΣ
1	9613,7	ΑΓ.ΝΙΚΟΛΑΟΣ	8779.2	6702.7	1 - 2	462.64	
2	9613,7	ΑΓ.ΝΙΚΟΛΑΟΣ	8790.7	7165.2	2 - 3	255.00	
3	9613,7	ΑΓ.ΝΙΚΟΛΑΟΣ	8550.5	7079.6	3 - 4	198.80	
4	9613,7	ΑΓ.ΝΙΚΟΛΑΟΣ	8448.6	7250.3	4 - 5	282.01	
5	9613,7	ΑΓ.ΝΙΚΟΛΑΟΣ	8326.7	6996	5 - 6	54.97	
6	9613,7	ΑΓ.ΝΙΚΟΛΑΟΣ	8275.7	6975.5	6 - 7	51.78	
7	9613,7	ΑΓ.ΝΙΚΟΛΑΟΣ	8266.2	6924.6	7 - 8	147.62	
8	9613,7	ΑΓ.ΝΙΚΟΛΑΟΣ	8144.4	6841.2	8 - 9	78.27	
9	9613,7	ΑΓ.ΝΙΚΟΛΑΟΣ	8114.9	6768.7	9 - 10	132.30	
10	9613,7	ΑΓ.ΝΙΚΟΛΑΟΣ	8196.8	6664.8	10 - 11	111.95	
11	9613,7	ΑΓ.ΝΙΚΟΛΑΟΣ	8234.8	6559.5	11 - 12	156.44	
12	9613,7	ΑΓ.ΝΙΚΟΛΑΟΣ	8281.2	6410.1	12 - 13	139.19	
13	9613,7	ΑΓ.ΝΙΚΟΛΑΟΣ	8420.1	6401.1	13 - 14	66.22	
14	9613,7	ΑΓ.ΝΙΚΟΛΑΟΣ	8455.6	6345.2	14 - 15	40.12	
15	9613,7	ΑΓ.ΝΙΚΟΛΑΟΣ	8448.6	6305.7	15 - 16	83.66	
16	9613,7	ΑΓ.ΝΙΚΟΛΑΟΣ	8508.5	6247.3	16 - 17	45.00	
17	9613,7	ΑΓ.ΝΙΚΟΛΑΟΣ	8553.5	6266.7	17 - 44	148.17	
44	9613,7	ΑΓ.ΝΙΚΟΛΑΟΣ	8524.5	6121.4	44 - 43	62.90	
43	9613,7	ΑΓ.ΝΙΚΟΛΑΟΣ	8550.0	6063.9	43 - 42	198.07	
42	9613,7	ΑΓ.ΝΙΚΟΛΑΟΣ	8738.8	6004	42 - 41	104.37	
41	9613,7	ΑΓ.ΝΙΚΟΛΑΟΣ	8936.2	6041.5	41 - 40	86.08	
40	9613,7	ΑΓ.ΝΙΚΟΛΑΟΣ	8930.7	6127.4	40 - 19	283.05	
19	9613,7	ΑΓ.ΝΙΚΟΛΑΟΣ	8624.4	6321.2	19 - 20	60.81	
20	9613,7	ΑΓ.ΝΙΚΟΛΑΟΣ	8637.4	6380.6	20 - 21	312.96	
21	9613,7	ΑΓ.ΝΙΚΟΛΑΟΣ	8918.1	6519	21 - 22	149.51	
22	9613,8	ΑΓ.ΝΙΚΟΛΑΟΣ	9055.6	6577.7	22 - 23	106.14	
23	9613,8	ΑΓ.ΝΙΚΟΛΑΟΣ	9119.7	6662.3	23 - 24	51.50	
24	9613,8	ΑΓ.ΝΙΚΟΛΑΟΣ	9129.3	6712.9	24 - 25	58.94	
25	9613,8	ΑΓ.ΝΙΚΟΛΑΟΣ	9181.9	6739.5	25 - 26	28.50	
26	9613,8	ΑΓ.ΝΙΚΟΛΑΟΣ	9181.9	6768	26 - 27	155.50	
27	9613,8	ΑΓ.ΝΙΚΟΛΑΟΣ	9266.0	6898.8	27 - 28	96.35	
28	9613,8	ΑΓ.ΝΙΚΟΛΑΟΣ	9341.7	6958.4	28 - 29	175.32	
29	9613,8	ΑΓ.ΝΙΚΟΛΑΟΣ	9380.8	7129.3	29 - 30	189.02	
30	9613,8	ΑΓ.ΝΙΚΟΛΑΟΣ	9553.6	7205.9	30 - 31	61.89	
31	9613,8	ΑΓ.ΝΙΚΟΛΑΟΣ	9615.2	7211.9	31 - 32	52.32	
32	9613,8	ΑΓ.ΝΙΚΟΛΑΟΣ	9655.3	7245.5	32 - 33	73.41	
33	9613,8	ΑΓ.ΝΙΚΟΛΑΟΣ	9728.5	7251	33 - 34	50.26	
34	9613,8	ΑΓ.ΝΙΚΟΛΑΟΣ	9770.5	7278.6	34 - 35	188.09	
35	9613,8	ΑΓ.ΝΙΚΟΛΑΟΣ	9955.4	7313.1	35 - 36	18.05	
36	9613,8	ΑΓ.ΝΙΚΟΛΑΟΣ	9951.4	7330.7	36 - 37	31.59	
37	9613,8	ΑΓ.ΝΙΚΟΛΑΟΣ	9975.0	7351.7	37 - 38	592.20	
38	9613,8	ΑΓ.ΝΙΚΟΛΑΟΣ	9444.9	7615.7	38 - 39	235.12	
39	9613,8	ΑΓ.ΝΙΚΟΛΑΟΣ	9352.5	7399.5	39 - 45	269.39	
45	9613,8	ΑΓ.ΝΙΚΟΛΑΟΣ	9107.5	7287.5	45 - 46	71.21	
46	9613,8	ΑΓ.ΝΙΚΟΛΑΟΣ	9092.0	7218	46 - 47	92.07	
47	9613,8	ΑΓ.ΝΙΚΟΛΑΟΣ	9095.5	7126	47 - 48	107.21	
48	9613,8	ΑΓ.ΝΙΚΟΛΑΟΣ	9062.5	7024	48 - 49	126.78	
49	9613,8	ΑΓ.ΝΙΚΟΛΑΟΣ	9076.5	6898	49 - 50	72.13	
50	9613,8	ΑΓ.ΝΙΚΟΛΑΟΣ	9040.5	6835.5	50 - 51	331.38	
51	9613,7	ΑΓ.ΝΙΚΟΛΑΟΣ	8796.2	6611.6	51 - 1	92.67	
1	9613,7	ΑΓ.ΝΙΚΟΛΑΟΣ	8779.2	6702.7			



Αριθ. ΥΠΠΟ/ΚΑΤΕΧΝ/Δ/58153 (2)

Χορήγηση άδειας ίδρυσης και λειτουργίας Σχολής Βυζαντινής Μουσικής.

Ο ΥΠΟΥΡΓΟΣ ΠΟΛΙΤΙΣΜΟΥ

Έχοντας υπόψη:

1. Το Ν. 1558/85 «Κυβέρνηση και Κυβερνητικά Όργανα».
2. Το Π.Δ. 941/77 «Περί Οργανισμού του Υπουργείου Πολιτισμού και Επιστημών».
3. Το Β.Δ. 16/66 «Περί ιδρύσεως ιδιωτικών μουσικών ιδρυμάτων».
4. Την αριθ. ΥΠΠΟ/ΓΝΟΣ/49095/30.10.91 απόφαση «Μεταβίβαση αρμοδιοτήτων Υπουργού και δικαιώματος υπογραφής «Με εντολή Υπουργού» στους Γεν. Γραμματείς, Γεν. Δ/ντές, Προϊσταμένους Διευθύνσεων, τμημάτων Γραφείων της ΚΥ του ΥΠΠΟ (ΦΕΚ 987/τ.Β'/ 28.11.1991).
5. Την αριθ. 17.11.97 πράξη του Μητροπολιτικού Συμβουλίου της Ιεράς Αρχιεπισκοπής Αθηνών.
6. Το από 1.12.97 πρακτικό αυτοψίας της επιτροπής ελέγχου κτιρίων Σχολών Χορού και Μουσικής του ΥΠΠΟ.
7. Την από 25.11.97 αίτηση του Ιερού Ναού Αγίου Αθανασίου Πολυδρόσου με τα συνημμένα δικαιολογητικά, αποφασίζουμε:

1. Χορηγούμε στον Ιερό Ναό Αγίου Αθανασίου Πολυδρόσου άδεια ίδρυσης και λειτουργίας Σχολής Βυζαντινής Μουσικής που θα στεγαστεί στην οδό Ροδοδάφνης 20 στο Χαλάνδρι και θα έχει την επωνυμία «Σχολή Βυζαντινής Μουσικής Ιερού Ναού Αγίου Αθανασίου Πολυδρόσου».
2. Στην αίθουσα ομαδικής διδασκαλίας δεν επιτρέπεται η φοίτηση περισσοτέρων των δεκαπέντε (15) σπουδαστών.
3. Η άδεια ισχύει από το β' εξάμηνο του σχολικού έτους 1997 - 98.
4. Από τις διατάξεις της απόφασης αυτής δεν προκαλείται δαπάνη σε βάρος του Κρατικού Προϋπολογισμού.

Η απόφαση αυτή να δημοσιευθεί στην Εφημερίδα της Κυβερνήσεως.

Αθήνα, 10 Δεκεμβρίου 1997

Με εντολή Υπουργού
Ο Διευθυντής
Π. ΠΟΛΥΧΡΟΝΟΠΟΥΛΟΣ

Αριθ. ΥΠΠΟ/ΔΙΛΑΠ/Γ/3031/44328 (3)

Χαρακτηρισμός ως ιστορικών διατηρητέων μνημείων κτισμάτων στον Κουταλά Σερίφου.

Ο ΥΠΟΥΡΓΟΣ ΠΟΛΙΤΙΣΜΟΥ

Έχοντας υπόψη:

1. Τις διατάξεις: α) Του Ν. 1558/85 «περί Κυβέρνησης και Κυβερνητικών Οργάνων» που δημοσιεύθηκε στο ΦΕΚ 137/τ.Α'/26.7.1985.

β) Του άρθρου 52 του Ν. 5351/1932 «Περί Αρχαιοτήτων» όπως αντικαταστάθηκε με το άρθρο 14 και 17 του Ν.Δ. 216/1943 και τροποποιήθηκε με το άρθρο 32 παρ. 5 του Ν. 1337/1983 και ισχύει.

γ) Του Ν. 1469/50 «περί προστασίας ειδικής κατηγορίας οικοδομημάτων και έργων τέχνης μεταγενεστέρων του 1830.

δ) Του Ν. 2039 «περί Κύρωσης της Σύμβασης για την προστασία της Αρχιτεκτονικής Κληρονομιάς της Ευρώπης (ΦΕΚ 61/τ.Α'/13.4.92).

ε) Του Π.Δ. 941/77 «περί Οργανισμού του ΥΠΠΕ».

2. Την Διυπουργική απόφαση ΥΠΠΟ/ΓΝΟΣ/ 11536/10.3.92 «Παράλληλη άσκηση αρμοδιοτήτων από τον Υπουργό Πολιτισμού και τους Προϊσταμένους Υπηρεσιών του ιδίου Υπουργείου (ΦΕΚ 210/τ.Β'/24.3.92).
3. Την ΥΠΠΟ/ΓΝΟΣ/49095/30.10.91 (ΦΕΚ 987/τ.Β' /28.11.91) Υπουργική Απόφαση «Μεταβίβαση αρμοδιοτήτων Υπουργού και δικαιώματος υπογραφής «Με εντολή Υπουργού» στους Γεν. Γραμματείς, Γεν. Δ/ντές και Προϊσταμένους των Δ/νσεων, Τμημάτων και Γραφείων της Κεντρικής Υπηρεσίας του ΥΠ.ΠΟ.
4. Το Π.Δ. 161/26.4.84 (ΦΕΚ 54/τ.Α'/30.4.84) «περί ανακατανομής αρμοδιοτήτων των Υπουργείων ΥΠΠΕ-ΥΧΟΠ.
5. Όλα τα στοιχεία του φακέλου.
6. Την ομόφωνη γνωμοδότηση του Κεντρικού Συμβουλίου Νεωτ. Μνημείων με αριθμό 23/10.7.97, αποφασίζουμε:

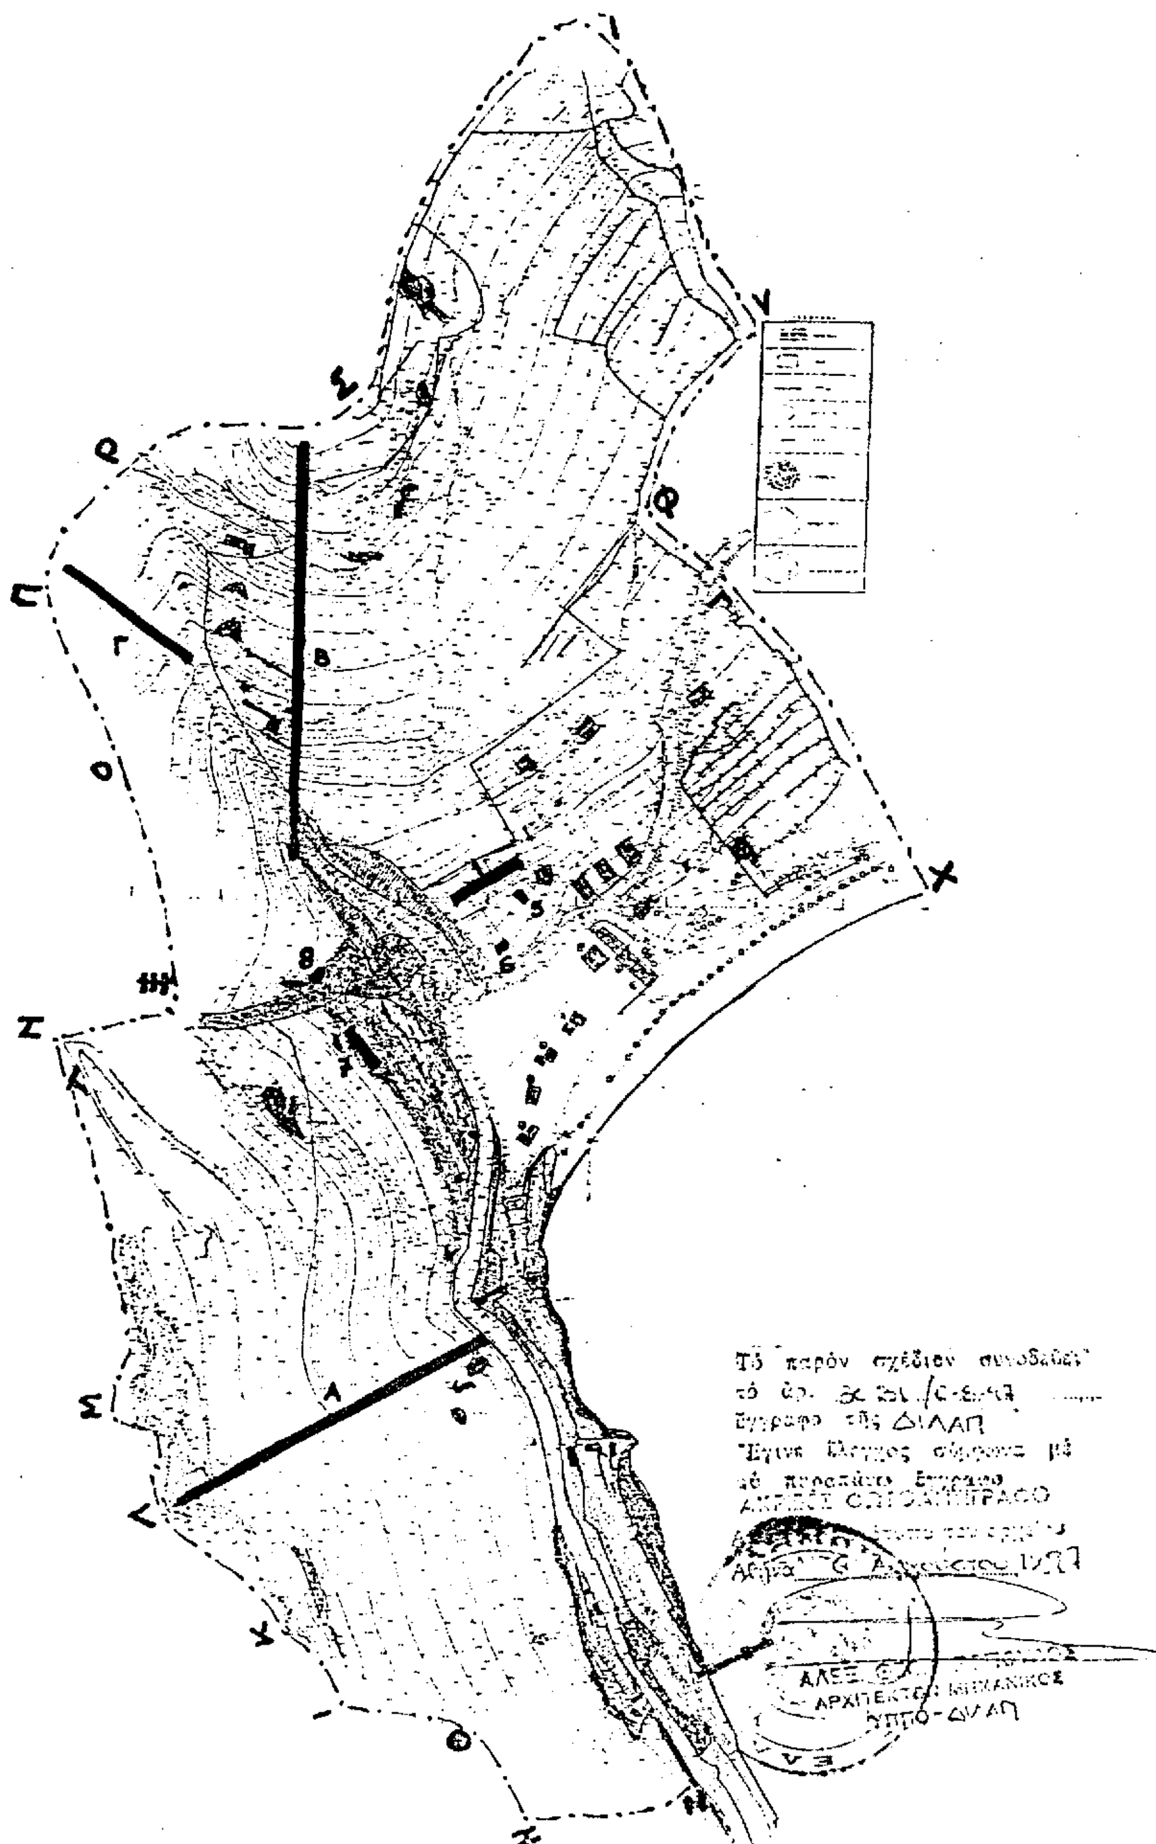
Χαρακτηρίζουμε ως ιστορικά διατηρητέα μνημεία διότι είναι από τα τελευταία εναπομείναντα των εγκαταστάσεων των μεταλλείων στον Κουταλά Σερίφου και σημαντικά για τη μελέτη της Βιομηχανικής αρχιτεκτονικής αλλά και της οικονομικής ζωής της Σερίφου τα εξής κτίσματα, όπως σημειώνονται στο συνημμένο τοπογραφικό διάγραμμα:

1. Το κέλυφος του κτίσματος αποθήκης με αριθμό 1.
2. Τα μικρά λιθόκτιστα κτίσματα με αριθμούς 5 και 6.
3. Το μηχανουργείο με αριθμό 7, με τον εξοπλισμό του και ζώνη προστασίας 5 μέτρων περιμετρικά.
4. Το κέλυφος της αποθήκης με αριθμό 8 και ζώνη προστασίας 5 μέτρων περιμετρικά.
5. Τα τρία αναβατόρια με στοιχεία Α, Β και Γ, με ζώνη προστασίας 5 μέτρων από τις δύο πλευρές τους.

Η παρούσα να δημοσιευθεί στην Εφημερίδα της Κυβερνήσεως.

Αθήνα, 6 Αυγούστου 1997

Με εντολή Υπουργού
Ο Προϊστάμενος του Τμήματος
ΔΑΝ. ΟΡΦΑΝΟΥΔΑΚΗΣ


Τὸ παρὸν σχέδιον
τῆς ΔΙΛΑΠ
ΑΡΧΙΤΕΚΤΩΝ ΜΗΧΑΝΙΚΟΣ
ΥΠΠΟ-ΔΙΛΑΠ

Αριθ. 8026/32116/107-α (4)

Ίδρυση Παραρτήματος Λέσχης στο Αστυν. Τμήμα Δενδροποτάμου Θεσ/νίκης.

Ο ΑΡΧΗΓΟΣ
ΤΗΣ ΕΛΛΗΝΙΚΗΣ ΑΣΤΥΝΟΜΙΑΣ

Έχοντας υπόψη:

1. Τις διατάξεις του άρθρου 21 του Ν. 1481/84 «Οργανισμός του Υ.Δ.Τ.».

2. Τις διατάξεις του άρθρου 29Α του Ν. 1558/85 «Κυβέρνηση και Κυβερνητικά Όργανα» όπως προστέθηκε με το άρθρο 27 του Ν. 2081/1992.

3. Τις διατάξεις της υπ' αριθ. 8000/8/2-ζ από 29.12.87 απόφασης Αρχηγού Ελληνικής Αστυνομίας «Ίδρυση, οργάνωση, λειτουργία και έλεγχος Λεσχών της Ελληνικής Αστυνομίας».

4. Την υπ' αριθ. 7004/3/22-στ από 10.10.95 απόφαση Αρχηγού Ελληνικής Αστυνομίας «Μεταβίβαση του δικαιώματος υπογραφής «Με εντολή Αρχηγού» στους Προϊσταμένους των κλάδων και άλλα όργανα του Υπουργείου Δημόσιας Τάξης».

5. Το γεγονός ότι από τις διατάξεις της παρούσας δεν προκαλείται δαπάνη σε βάρος του Κρατικού Προϋπολογισμού, αποφασίζουμε:

1. Ιδρύουμε Παράρτημα Λέσχης Δ/νσης Αστυν. Θεσ/νίκης στο Αστυν. Τμήμα Δενδροποτάμου Θεσ/νίκης.

2. Η οργάνωση, η λειτουργία και ο έλεγχος του ανωτέρου διέπονται από τις διατάξεις της υπ' αριθ. 8000/8/2-ζ, από 29.12.97 απόφασης Αρχηγού Ελληνικής Αστυνομίας.

3. Η ισχύς της παρούσας αρχίζει από τη δημοσίευσή της στην Εφημερίδα της Κυβερνήσεως.

Η απόφαση αυτή να δημοσιευθεί στην Εφημερίδα της Κυβερνήσεως.

Αθήνα, 10 Δεκεμβρίου 1997

Με εντολή Αρχηγού
Ο Προϊστάμενος Κ.Δ.Υ.
ΔΗΜΗΤΡΙΟΣ ΜΗΤΡΟΠΟΥΛΟΣ

Αριθ. 10212+9487 (5)

Συμμετοχή Κοινότητας Κανακάδων Ν. Κέρκυρας στο Σύνδεσμο Κοινοτήτων Γιαννάδων.

Ο ΓΕΝ. ΓΡΑΜΜΑΤΕΑΣ ΠΕΡΙΦΕΡΕΙΑΣ ΙΟΝΙΩΝ ΝΗΣΩΝ

Έχοντας υπόψη:

1. Τις διατάξεις των άρθρων 206 παρ. 5 του Π.Δ. 410/95 (ΦΕΚ 231/τ.Α') (Δ.Κ.Κ.).

2. Την αριθ. 11057/4.5.65 απόφαση του Νομάρχη Κέρκυρας περί σύστασης του Συνδέσμου Ύδρευσης Κοινοτήτων Γιαννάδων, η οποία δημοσιεύθηκε στο ΦΕΚ 482/3.8.65, την αριθ. ΕΣ/777/15.1.76 όμοια αυτού με την οποία παρετάθη η λειτουργία αυτού επί εικοσαετία (ΦΕΚ 128/τ.Β'/2.2.76) και την αριθ. ΕΣ/7812/6.8.96 απόφαση του Αναπληρωτή Δ/ντή με την οποία παρετάθη επ' αόριστο η λειτουργία του (ΦΕΚ 769/τ.Β'/28.8.96).

3. Την αριθ. 26/1997 απόφαση του Κ.Σ. Κανακάδων περί συμμετοχής της Κοινότητας στο Σύνδεσμο Κοινοτήτων Γιαννάδων.

4. Την αριθ. 14/1997 απόφαση του Συνδέσμου Κοινοτήτων Γιαννάδων με την οποία αποδέχεται τη συμμετοχή της Κοινότητας Κανακάδων Ν. Κέρκυρας στον εν λόγω σύνδεσμο, αποφασίζουμε:

Την συμμετοχή της Κοινότητας Κανακάδων Ν. Κέρκυρας στο Σύνδεσμο Ύδρευσης Κοινοτήτων Γιαννάδων.

Κάλυψη δαπάνης

Από τις διατάξεις αυτής της απόφασης δεν προκαλείται δαπάνη σε βάρος του προϋπολογισμού του Συνδέσμου, ενώ προκαλείται δαπάνη σε βάρος του προϋπολογισμού της Κοινότητας Κανακάδων ίση με το 10% των τακτικών εσόδων αυτής, ήτοι 500.000 δρχ. περίπου για κάθε οικονομικό έτος αρχής γενομένης από το έτος 1998, στον προϋπολογισμό του οποίου θα εγγραφεί η σχετική πίστωση με το στοιχείο Κ.Α. 2113.

Η απόφαση αυτή να δημοσιευθεί στην Εφημερίδα της Κυβερνήσεως.

Κέρκυρα, 28 Νοεμβρίου 1997

Ο Γενικός Γραμματέας
ΚΩΣΤΑΣ Ν. ΠΑΠΑΔΗΜΗΤΡΙΟΥ

ΑΠΟ ΤΟ ΕΘΝΙΚΟ ΤΥΠΟΓΡΑΦΕΙΟ